

ΕΦΗΜΕΡΙΣ ΤΗΣ ΚΥΒΕΡΝΗΣΕΩΣ
ΤΗΣ ΕΛΛΗΝΙΚΗΣ ΔΗΜΟΚΡΑΤΙΑΣ

ΕΝ ΑΘΗΝΑΙΣ ΤΗ, 13 ΑΠΡΙΛΙΟΥ 1981 | ΤΕΥΧΟΣ ΤΕΤΑΡΤΟΝ | ΑΡΙΘΜΟΣ ΦΥΛΛΟΥ 203

ΠΕΡΙΕΧΟΜΕΝΑ

ΑΠΑΛΛΟΤΡΙΩΣΕΙΣ

ΑΠΟΦΑΣΕΙΣ

ΑΠΑΛΛΟΤΡΙΩΣΕΙΣ

ΑΠΟΦΑΣΕΙΣ

Ἀριθ. Π.7538/620 (1)

Περὶ δημιουργίας Ζώνης Παραλίας στὴ θέση «Νησάκι» Ν. Κερκύρας πρὸ τῆς Κοινότητας (Οἰκισμὸ) Νησακίου.

Ο ΥΠΟΥΡΓΟΣ ΟΙΚΟΝΟΜΙΚΩΝ

Ἔχοντας ὑπόψη:

1. Τὶς διατάξεις τῶν παρ. 2 καὶ 5 τοῦ ἄρθρου 6 τοῦ Α.Ν. 2344/1940 «περὶ αἰγιαλοῦ καὶ παραλίας», ὅπως ἀντικαταστάθηκαν μὲ τὶς διατάξεις τοῦ ἄρθρου 13 τοῦ Νόμου 1078/1980.
2. Τὴ σύμφωνη γνώμη τοῦ Γενικοῦ Ἐπιτελείου Ναυτικοῦ, ποὺ διατυπώθηκε στὸ Φ. 1872/214/80/669/26.3.80 ἔγγραφό του.
3. Τὴν 5211/17.4.1980 ἀπόφαση τοῦ Νομάρχη Κερκύρας, μὲ τὴν ὁποία ἐπικυρώθηκαν ἡ Ἔκθεση τῆς Ἐπιτροπῆς καὶ τὸ σχετικὸ τοπογραφικὸ καὶ ὑψομετρικὸ διάγραμμα, ποὺ δημοσιεύθηκαν στὸ μὲ ἀριθμὸ 305/15.5.1980 Φ.Ε.Κ. τ. Δ'.
4. Τὴ Δ.2652/86/20.5.1980 κοινὴ ἀπόφαση τῶν Πρωθυπουργοῦ καὶ Ὑπουργοῦ Οἰκονομικῶν «περὶ ἀναθέσεως ἁρμοδιοτήτων στοὺς Ὑφυπουργοὺς Οἰκονομικῶν», ἀποφασίζουμε:

Ἐγκρίνουμε, γιὰ τὴν προσαύξηση τοῦ αἰγιαλοῦ, τὴ ζώνη παραλίας στὴ θέση «Νησάκι» Ν. Κερκύρας πρὸ τῆς Κοινότητος (Οἰκισμὸ) Νησακίου, ὅπως αὐτὴ καθορίσθηκε ἀπὸ τὴν ἁρμόδια Ἐπιτροπὴ τοῦ ἄρθρ. 74 τοῦ 636/1977 Π. Δ/τος καὶ εἰκονίζεται στὸ ἀπὸ Μάϊο 1979 καὶ μὲ κλίμακα 1:500 τοπογραφικὸ καὶ ὑψομετρικὸ διάγραμμα τοῦ πολιτικοῦ Μηχανικοῦ Ἀλεξάνδρου Βουργίδη τὸ ὁποῖο ἔχει θεωρηθεῖ ἀπὸ τὴ Διεύθυνση Τεχνικῶν Ὑπηρεσιῶν τοῦ Νομοῦ Κερκύρας τὴν 27.2.80 καὶ συνοδεύει τὴν ἀπὸ 1.2.1980 Ἔκθεση τῆς ἐν λόγω Ἐπιτροπῆς.

Ἡ παροῦσα ἀπόφαση μαζὶ μὲ τὴν ἔκθεση τῆς Ἐπιτροπῆς καὶ τὸ τοπογρ. διάγραμμα νὰ δημοσιευθοῦν στὴν Ἐφημερίδα τῆς Κυβερνήσεως (ἄρθρ. 13 Ν. 1078/80).

Ἀθῆναι, 18 Φεβρουαρίου 1981

Ο ΥΦΥΠΟΥΡΓΟΣ
ΠΑΝΑΓΙΩΤΗΣ ΜΠΟΚΟΒΟΣ

ΕΚΘΕΣΙΣ

Καθορισμοῦ (τὸ πρῶτον) ὁριογραμμῶν αἰγιαλοῦ καὶ παραλίας εἰς θέσιν Κοινότητος Νησάκι περιοχῆς Κοινότητος Νησακίου.

Ἐν Κερκύρᾳ σήμερον τὴν 1.2.1980 ἡ κατὰ Νόμον ἁρμοδία Ἐπιτροπὴ τῶν ὁρίων αἰγιαλοῦ καὶ παραλίας ἀποτελουμένη ἐκ τῶν :

1. Κων/νου Σκέρου Οἰκονομικοῦ Ἐφόρου Κερκύρας.
2. Βασιλείου Παπαγιάννη Λιμενάρχου Κερκύρας.
3. Δημητρίου Μάκκα Πρ/νου Τ.Ε.Ε. Δ/νσεως ΤΥΝΚ

συνελθοῦσα ἐν τῷ καταστήματι τῆς Οἰκον. Ἐφορίας Κερκύρας καὶ λαβοῦσα ὑπ' ὄψιν :

α) Τὸ 21/30.4.79 ἔγγραφον τῆς Κοινότητος Νησακίου «περὶ καθορισμοῦ ὁριογραμμῶν αἰγιαλοῦ καὶ παραλίας» εἰς θέσιν Κοινότητος Νησακίου».
β) Τὸ ὑποβληθὲν τοπογραφικὸν διάγραμμα ὑπὸ κλίμακα 1 : 500 τῆς ἀνωτέρω περιοχῆς συνταχθὲν τὸν Μάϊο τοῦ 1979 ὑπὸ τοῦ Πολιτικοῦ Μηχανικοῦ Ἀλεξάνδρου Βουργίδη, δεόντως ἠλεγμένον καὶ τεθεωρημένον ὑπὸ τῆς Δ/νσεως Τ.Υ.Ν. Κερκύρας.
γ) Τὰς διατάξεις τοῦ Α.Ν. 2344/40 «περὶ αἰγιαλοῦ καὶ παραλίας» ὡς αὗται συνεπληρώθησαν καὶ ἐτροποποιήθησαν μεταγενεστέρως.
δ) Τὰ ἐκ τῶν διενεργηθεισῶν τὴν 22.6.1979 καὶ 15.1.1980 αὐτοψιῶν προκύψαντα στοιχεῖα.
ε) Τὸ ἀπὸ 28.11.1979 ἔγγραφον τοῦ ΓΕΝ μὲ ἀριθ. πρωτ. Φ. 187.2/294/79, ἀποφασίζει :

Καθορίζει ἐπὶ τοῦ ὡς ἄνω (β) τοπογραφικοῦ διαγράμματος :

1. Διὰ συνεχοῦς ἐρυθρᾶς γραμμῆς τὸ ὅριον τοῦ αἰγιαλοῦ.

II) Διὰ συνεχοῦς κιτρίνης γραμμῆς τὸ ὅριον τῆς παραλίας.

'Αναλυτικῶς :

I) 'Ως οριογραμμὴ αἰγιαλοῦ ὁρίζεται ἡ πολυγωνικὴ τῶν κορυφῶν 1,2,3,4,5,6,7,8,9,10,11,12,13,14,15,16,17,18 αἵτινες ἐξασφαλίζονται ἐκ σταθερῶν σημείων ὡς κατωτέρω :

'Η κορυφὴ 1 εἰς ἀποστάσεις ἀπὸ τὶς γωνίες Α καὶ Ε ἐκεῖ εὑρισκομένης ἐπαύλεως καὶ δεξαμενῆς ἀντιστοίχως 30.00 μ. καὶ 35,50 μ.

'Η κορυφὴ 2 εἰς ἀποστάσεις ἀπὸ τὶς γωνίες Α καὶ Γ ἐκεῖ εὑρισκομένης ἐπαύλεως ἀντιστοίχως 26.00 καὶ 26.00 μ.

'Η κορυφὴ 3 εἰς ἀποστάσεις ἀπὸ τὶς γωνίες Α καὶ Ε ἐπαύλεως καὶ δεξαμενῆς ἀντιστοίχως 36.00 μ. καὶ 17.00 μ.

'Η κορυφὴ 4 εἰς ἀποστάσεις ἀπὸ τὶς γωνίες Γ καὶ Δ ἐπαύλεως ἀντιστοίχως 36,80 μ. καὶ 43.00 μ.

'Η κορυφὴ 5 εἰς ἀποστάσεις 36.50 μ. ἀπὸ τὴν γωνίαν Ζ ἀποθήκης Σπύρου Μπατᾶ καὶ 36.50 μ. ἀπὸ τὴ γωνία Η ἰσογείου 'Εστιατορίου Σπύρου Μπατᾶ.

'Η κορυφὴ 6 συμπίπτει μὲ τὴν γωνία Θ διορόφου οἰκίας Δημ. Τρύφωνα.

'Η κορυφὴ 7 εἰς ἀποστάσεις ἀπὸ τὶς γωνίες Θ καὶ Κ κατοικίας Δημ. Τρύφωνα καὶ Θεοδ. Τρύφωνα ἀντιστοίχως 20.00μ. καὶ 27,00 μ.

'Η κορυφὴ 8 συμπίπτει μὲ τὴν γωνία Κ τοῦ 'Εστιατορίου Θεοδ. Τρύφωνα .

'Η κορυφὴ 9 συμπίπτει μὲ τὴν γωνία Λ τοῦ ἰσογείου καταστήματος Δημ. Τρύφωνα.

'Η κορυφὴ 10 εἰς ἀποστάσεις ἀπὸ τὶς γωνίες Μ καὶ Ν διορόφου ἑστιατορίου Θεοδ. Τρύφωνα καὶ διορόφου κατοικίας Δημ. Τρύφωνα ἀντιστοίχως 18,50 μ. καὶ 19.00 μ.

'Η κορυφὴ 11 εἰς ἀποστάσεις ἀπὸ τὶς γωνίες Ν καὶ Ξ διορόφου κατοικίας Δημ. Τρύφωνα ἀντιστοίχως 40.00 μ. καὶ 43.50 μ.

'Η κορυφὴ 12 εἰς ἀποστάσεις ἀπὸ τὶς γωνίες Ν καὶ Ξ διορόφου κατοικίας Δημ. Τρύφωνα ἀντιστοίχως 81.50 μ. καὶ 81.60 μ.

'Η κορυφὴ 13 εἰς ἀποστάσεις ἀπὸ τὶς γωνίες Ο καὶ Π ἰσογείου κατοικίας ἀντιστοίχως 54.00 καὶ 56,50 μ.

'Η κορυφὴ 14 εἰς ἀποστάσεις ἀπὸ τὶς γωνίες Π καὶ Ρ ἰσογείων κατοικιῶν ἀντιστοίχως 19.50 μ. καὶ 27.75 μ.

'Η κορυφὴ 15 εἰς ἀποστάσεις ἀπὸ τὶς γωνίες Ρ καὶ Σ ἰσογείου κατοικίας ἀντιστοίχως 19.50 μ. καὶ 14,50 μ.

'Η κορυφὴ 16 εἰς ἀποστάσεις ἀπὸ τὶς γωνίες Τ καὶ Υ'Ελαιοτριβείου ἀντιστοίχως 10.50 μ. καὶ 15.00 μ.

'Η κορυφὴ 17 εἰς ἀποστάσεις ἀπὸ τὶς γωνίες Τ καὶ Υ 'Ελαιοτριβείου ἀντιστοίχως 48.30 μ. καὶ 49.50 μ.

'Η κορυφὴ 18 εἰς ἀποστάσεις ἀπὸ τὶς γωνίες Τ καὶ Υ 'Ελαιοτριβείου ἀντιστοίχως 73,80 μ. καὶ 75.00 μ.

II) 'Ως οριογραμμὴ παραλίας ὁρίζεται ἡ πολυγωνικὴ τῶν κορυφῶν 1', 2', 3', 4', 5', 6', 7', 8', 9', 10', 11', 12', 13', 14', 15', 16', 17', 18', 19', 20', 21', 22', 23', 24', 25', 26', 27', 28', 29', 30', 31' καὶ 32' ἡ ὁποία τοποθετεῖται εἰς τὸ τοπογραφικὸν διάγραμμα χαράσσεται διὰ κιτρίνης γραμμῆς.

III) 'Απὸ τὶς γενόμενες αὐτοψίες καὶ ἀπὸ μαρτυρίες τῶν κατοίκων τῆς περιοχῆς ὑπάρχουν ἐνδείξεις ὑπάρξεως παλαιοῦ αἰγιαλοῦ εἰς τὴν περιοχήν,


IV) Γιὰ τὸν καθορισμὸ τοῦ τμήματος τοῦ αἰγιαλοῦ 6,7, 8,9,10 καὶ 11 ὅπου εὑρίσκονται τὰ 'Εστιατόρια Θεοδ. καὶ Δημ. Τρύφωνα ἐλήφθη ὑπ' ὄψιν ὅτι τὸ τμῆμα τοῦτο προστατεύεται ἀπὸ παλαιᾶς φυσικοῦς κτηπιδοτίχους.


V) Στὴν πρὸς δυσμὰς ἐπέκτασιν τοῦ τοπογραφικοῦ ἔχει γίνει ὁριστικὸς καθορισμὸς αἰγιαλοῦ καὶ παραλίας μὲ τὴν ὑπ' ἀριθ. ΟΕ/4289/27.7.77 ἀπόφαση τοῦ Νομάρχου (Φ.Ε.Κ. 201/16.6.1977 τ. Δ').

VI) Τῆς οὕτω καθοριζομένης λωρίδος παραλίας ἐξαιροῦνται τὰ ἐν αὐτῇ περιλαμβανόμενα κτίματα ἢ τμήματα κτισμάτων συμφώνως τῷ ἄρθρῳ 5 παρ. 1 ΑΝ. 2344/40 καὶ γνωμοδοτήσεις Ν.Σ.Κ. 630/64.

Τὰ Μέλη τῆς 'Επιτροπῆς

1. Κων/νος Σκέρος Οἰκον. Ἔφορος Κερκύρας
2. Βασίλειος Παπαγιάννης Λιμενάρχης Κερκύρας
3. Δημήτριος Μάκκας Πρ/νος Τ.Ε.Ε. Δ/νσεως ΤΥ Κερκύρας.

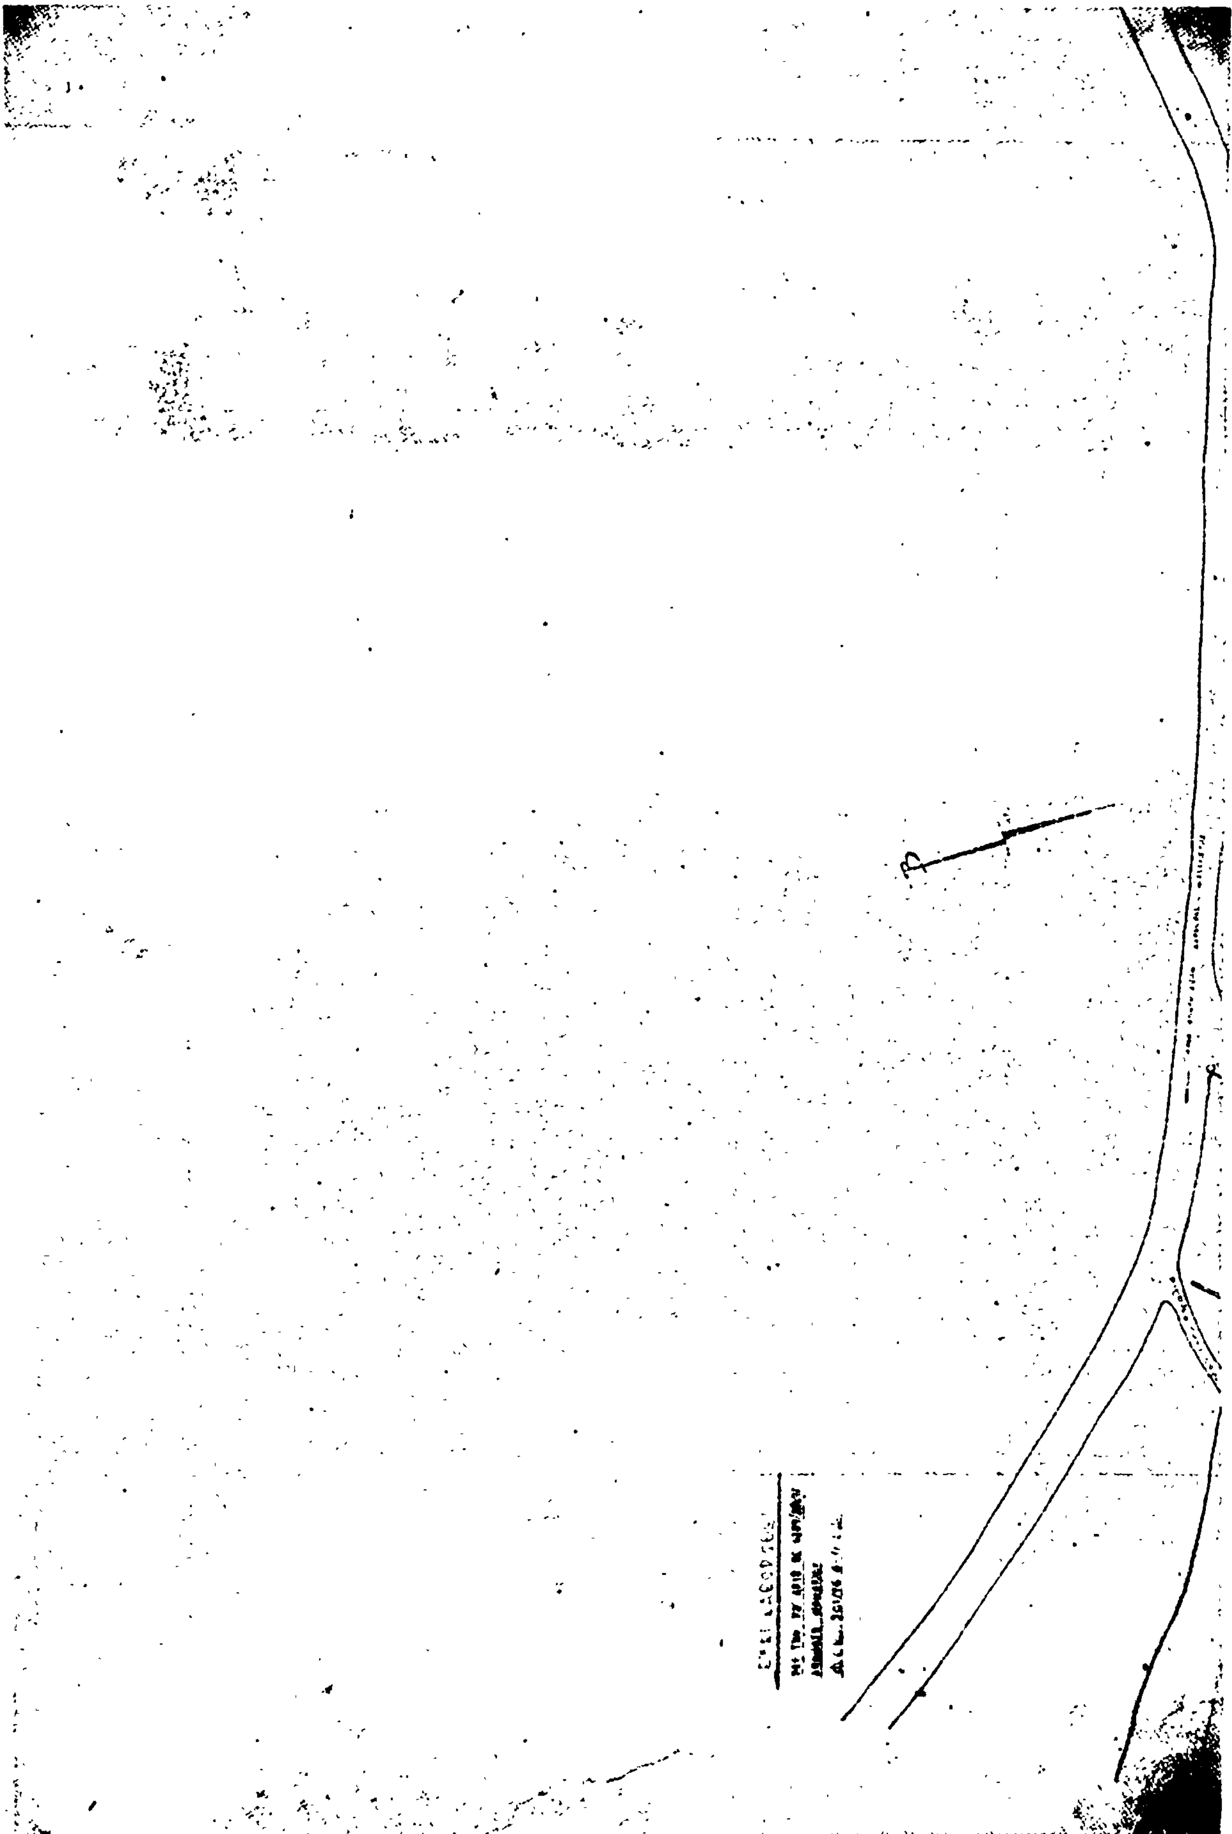

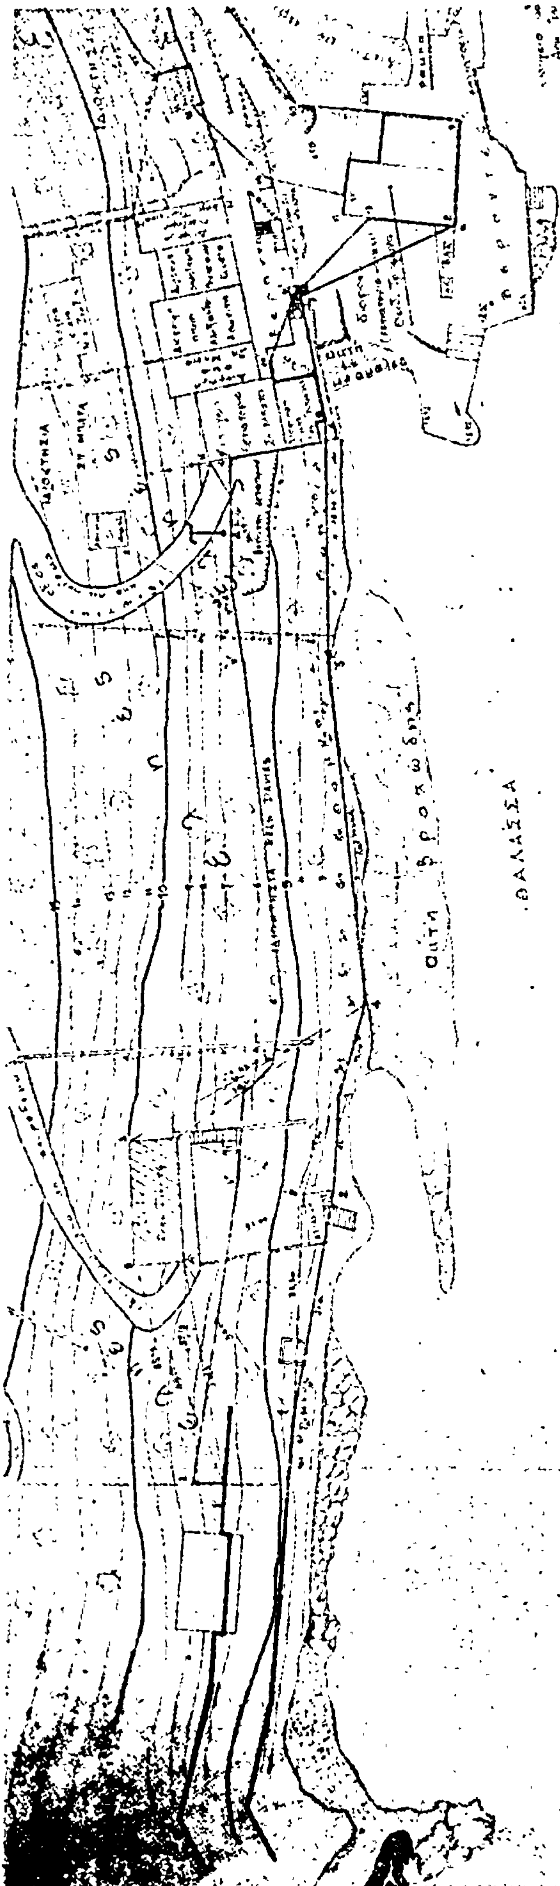
ΘΑΛΑΣΣΑ

ΚΑΘΟΡΙΣΜΟΣ (ΤΟ ΠΡΩΤΟΝ) ΟΡΙΟΓΡΑΜΜΩΝ


ΑΙΓΙΑΛΟΥ κ. ΠΑΡΑΛΙΑΣ


ΕΙΣ ΘΕΣΙΝ: ΚΟΙΝΟΤΗΤΟΣ ΝΗΣΑΚΙΟΥ


ΝΗΣΟΥ ΚΕΡΚΥΡΑΣ


ΚΛΙΜΑΞ 1:500


ΑΠΟΣΠΑΣΜΑ ΕΚ ΤΟΥ ΧΑΡΤΟΥ ΚΛΙΜΑΞ 1:50000

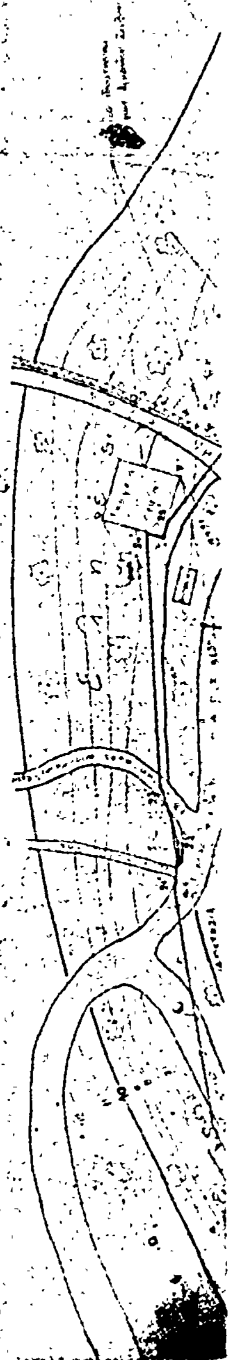

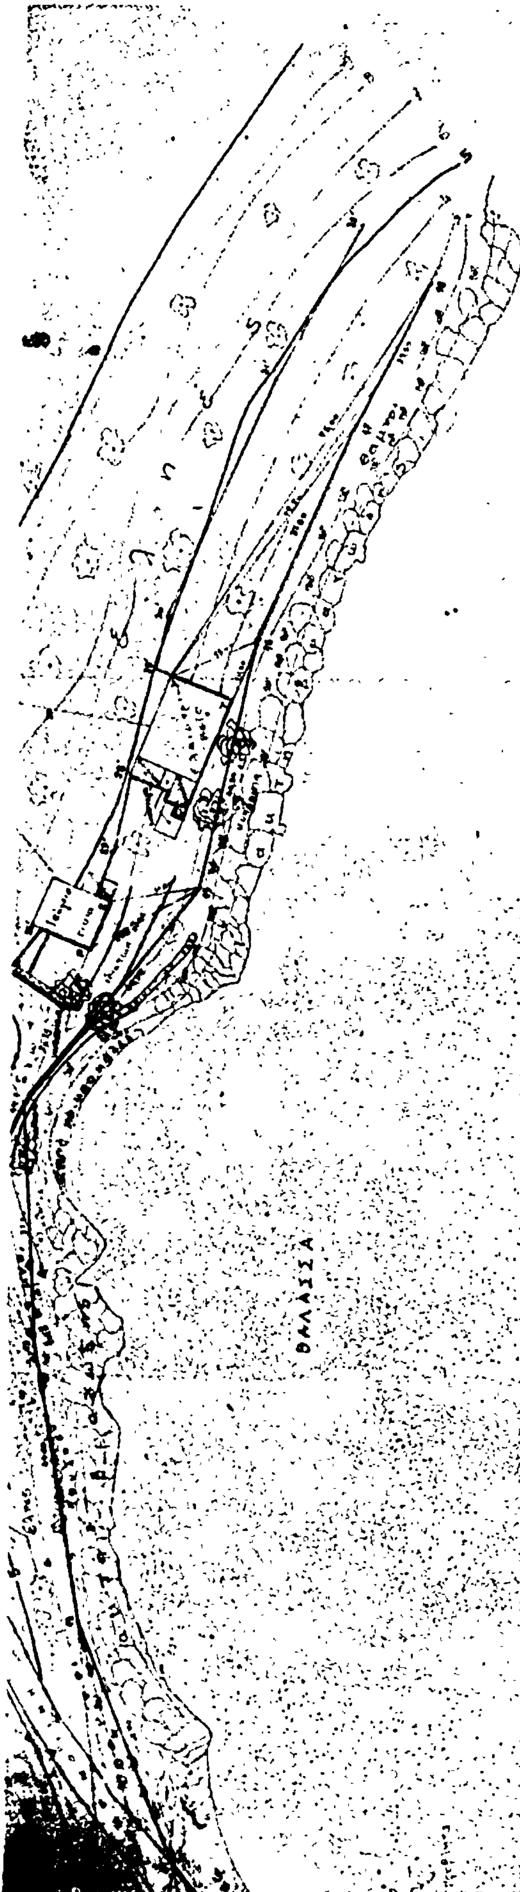
ΘΑΛΑΣΣΑ

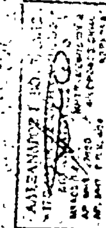

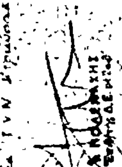

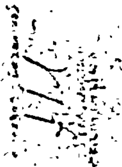

Ἀριθ. Χ.139/101 (2)

Περὶ δημιουργίας ζώνης παραλίας στὴ θέση περιοχὴ Πλατανιᾶ Κυδωνίας Χανίων πρὸ ἰδιοκτησίας Ἀφῶν Κοκολοδημητράκη.

Ο ΥΠΟΥΡΓΟΣ ΟΙΚΟΝΟΜΙΚΩΝ

Ἔχοντας ὑπόψη :

1. Τὶς διατάξεις τῶν παρ. 2 καὶ 5 τοῦ ἄρθρου 6 τοῦ Α.Ν. 2344/1940 «περὶ αἰγιαλοῦ καὶ παραλίας», ὅπως ἀντικαταστάθηκαν μὲ τὶς διατάξεις τοῦ ἄρθρου 13 τοῦ Νόμου 1078/1980.
2. Τὴ σύμφωνη γνώμη τοῦ Γενικοῦ Ἐπιτελείου Ναυτικοῦ, ποὺ διατυπώθηκε στὸ Φ.187.2/658/80/15.10.1980 ἔγγραφό του.
3. Τὴν Ο.Ε. 17160/7.11.1980 ἀπόφαση τοῦ Νομάρχη Χανίων, μὲ τὴν ὁποία ἐπικυρώθηκαν ἡ Ἔκθεση τῆς Ἐπιτροπῆς καὶ τὸ σχετικὸ τοπογραφικὸ καὶ ὑψομετρικὸ διάγραμμα, ποὺ δημοσιεύθηκαν στὸ μὲ ἀριθμὸ 707/12.12.80 Φ.Ε.Κ. τ. Δ'.
4. Τὴ Δ. 2652/66/20.5.1980 κοινὴ ἀπόφαση τῶν Πρωθυπουργοῦ καὶ Ὑπουργοῦ Οἰκονομικῶν «περὶ ἀναθέσεως ἁρμοδιοτήτων στοὺς Ὑφυπουργοὺς Οἰκονομικῶν», ἀποφασίζουμε :

Ἐγκρίνουμε, γιὰ τὴν προσαύξηση τοῦ αἰγιαλοῦ, τὴ ζώνη παραλίας στὴ περιοχὴ Πλατανιᾶ Κυδωνίας Χανίων πρὸ ἰδιοκτησίας Ἀφῶν Κοκολοδημητράκη, ὅπως αὐτὴ καθορίσθηκε ἀπὸ τὴν ἁρμόδια Ἐπιτροπὴ τοῦ ἄρθρ. 74 τοῦ 636/1977 Π. Δ/τος καὶ εἰκονίζεται στὸ ἀπὸ Ἰουλίου 1980 καὶ μὲ κλίμακα 1 : 500 τοπογραφικὸ καὶ ὑψομετρικὸ διάγραμμα τοῦ Πολιτικοῦ Μηχανικοῦ Βασιλείου Ψούνη τὸ ὁποῖο ἔχει θεωρηθεῖ ἀπὸ τὴ Δ/νση Τεχνικῶν Ὑπηρεσιῶν Νομοῦ Χανίων τὴν 31.7.1980 καὶ συνοδεύει τὴν ἀπὸ 30.7.1980 Ἔκθεση τῆς ἐν λόγω Ἐπιτροπῆς.

Ἡ παροῦσα ἀπόφαση μαζὶ μὲ τὴν ἔκθεση τῆς Ἐπιτροπῆς καὶ τὸ τοπογραφικὸ διάγραμμα νὰ δημοσιευθοῦν στὴν Ἐφημερίδα τῆς Κυβερνήσεως (ἄρθρ. 13 Ν. 1078/1980).

Ἡ ἀπόφαση αὐτὴ νὰ δημοσιευθεῖ στὴν Ἐφημερίδα τῆς Κυβερνήσεως.

Ἀθῆναι, 11 Μαρτίου 1981

Ο ΥΦΥΠΟΥΡΓΟΣ
ΠΑΝΑΓΙΩΤΗΣ ΜΠΟΚΟΒΟΣ

ΕΚΘΕΣΙΣ

Ἐπιτροπῆς Καθορισμοῦ τῶν Ὁρίων τοῦ Αἰγιαλοῦ.
ἄρθρου 74 Π.Δ. 636/77.

Διὰ τὸν Καθορισμὸν τὸ πρῶτον τῶν ὁρίων τοῦ αἰγιαλοῦ εἰς περιοχὴν Πλατανιᾶ Κυδωνίας Χανίων, πρὸ ἰδιοκτησίας Ἀφῶν Κοκολοδημητράκη.

Ἐν Χανίοις σήμερον τὴν 30.7.1980 οἱ ὑπογεγραμμένοι :

1. Δημήτριος Τσαγκαράκης, Οἰκον. Ἔφορος Χανίων, ὡς Πρόεδρος.
2. Θεόδωρος Μουντοκαλάκης, Πολ. Μηχανικός, ἀναπλ. Δ/ντοῦ Τ.Υ.Χανίων, ὡς μέλος.
3. Φανούριος Παΐζης, Λιμενάρχης Χανίων, ὡς μέλος, ἀποτελοῦντες τὴν ἐπιτροπὴ καθορισμοῦ τῶν ὁρίων τοῦ αἰγιαλοῦ δυνάμει τοῦ ἄρθρου 74 τοῦ Π.Δ. 636/1977, μετέβημεν ἐπὶ τόπου εἰς τὴν προαναφερομένην περιοχὴν τὴν 28.7.1980.

Λαβόντες ὑπ' ὄψιν :

1. Τὴν ἀπὸ 21.7.1980 αἴτησιν τῶν Δημητρίου καὶ Ἰωάννου Κοκολοδημητράκη, διὰ τῆς ὁποίας ζητεῖται ὁ καθορισμὸς τῶν ὁρίων τοῦ αἰγιαλοῦ εἰς τὴν ἐν λόγω περιοχήν.
2. Τὰ ὑπὸ τοῦ Πολιτικοῦ Μηχανικοῦ Βασιλείου Ψούνη συνταχθὲν κατὰ Ἰούλιον 1980 τοπογραφικὸν καὶ ὑψομετρικὸν διάγραμμα εἰς κλίμακα 1 : 500, δεόντως θεωρημένον καὶ ἠλεγμένον.
3. Τὰς διατάξεις τοῦ Α.Ν. 2344/1940, ὡς οὗτος ἰσχύει σήμερον.
4. Τὴν ἐκ τῆς ἐπιτοπίου μεταβάσεως σχηματισθεῖσαν ἀντίληψιν περὶ τοῦ πλάτους τῆς βρεχομένης ζώνης τῆς ξηρᾶς κλπ. στοιχείων, ἤτοι :

α) Ὅτι ἡ περιοχὴ εἶναι ἀμμώδης εἰς ἀρκετὸ βάθος ἀπὸ τῆς ἀκτογραμμῆς.
β) Ὅτι ἡ περιοχὴ εἶναι ἐκτεθιμένη εἰς βορείους ἀνέμους, ἀποφασίζει :

1. Καθορίζει ἐπὶ τοῦ ὡς ἄνω τοπογραφικοῦ διαγράμματος :

α) Τὴν ὁριογραμμὴν τοῦ αἰγιαλοῦ δι' ἐρυθρᾶς συνεχοῦς πολυγωνικῆς γραμμῆς 1,2,3,4,5,6, τῆς ὁποίας αἱ κορυφαὶ ἐξασφαλίζονται δι' ἀποστάσεων ἀπὸ σταθερὰ σημεῖα.
β) Τὴν ὁριογραμμὴν τῆς παραλίας διὰ συνεχοῦς κιτρίνης πολυγωνικῆς γραμμῆς 1',2',3',4',5',6',7',8',9'10',11',12', τῆς ὁποίας αἱ κορυφαὶ ἐξασφαλίζονται ὁμοίως ὡς ἄνω.
γ) Τὴν ὁριογραμμὴν τοῦ παλαιοῦ αἰγιαλοῦ διὰ συνεχοῦς κυανῆς πολυγωνικῆς γραμμῆς 1'',2'',3'',4'',5'', τῆς ὁποίας αἱ κορυφαὶ ἐξασφαλίζονται ἐπίσης ὡς ἄνω.

2. Ἐξαιρεῖ ἐκ τῆς ζώνης τῆς παραλίας ὑπάρχοντα τμήματα κτισμάτων ἐντὸς αὐτῆς.

Ἡ Ἐπιτροπὴ


Ὁ Πρόεδρος
Δ.Γ.ΤΣΑΓΚΑΡΑΚΗΣ


Τὰ Μέλη
Θ. ΜΟΥΝΤΟΚΑΛΑΚΗΣ-Φ. ΠΑΪΖΗΣ

ΤΟΠΟΓΡΑΦΙΚΟΝ ΔΙΑΓΡΑΜΜΑ

ΧΑΝΙΑ

απόσπασμα εκ του χάρτου 1:5000

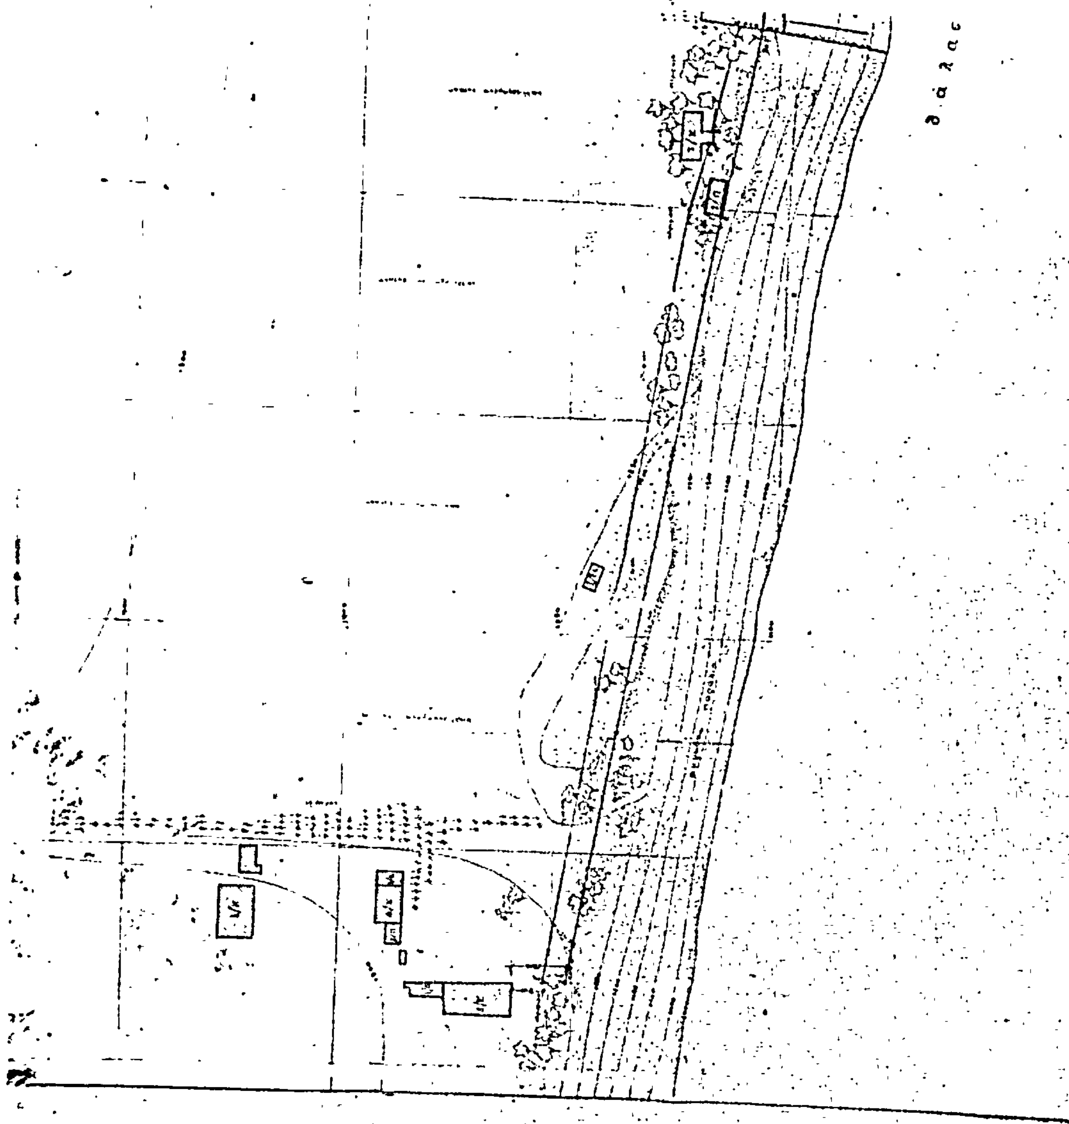
θάλασσα

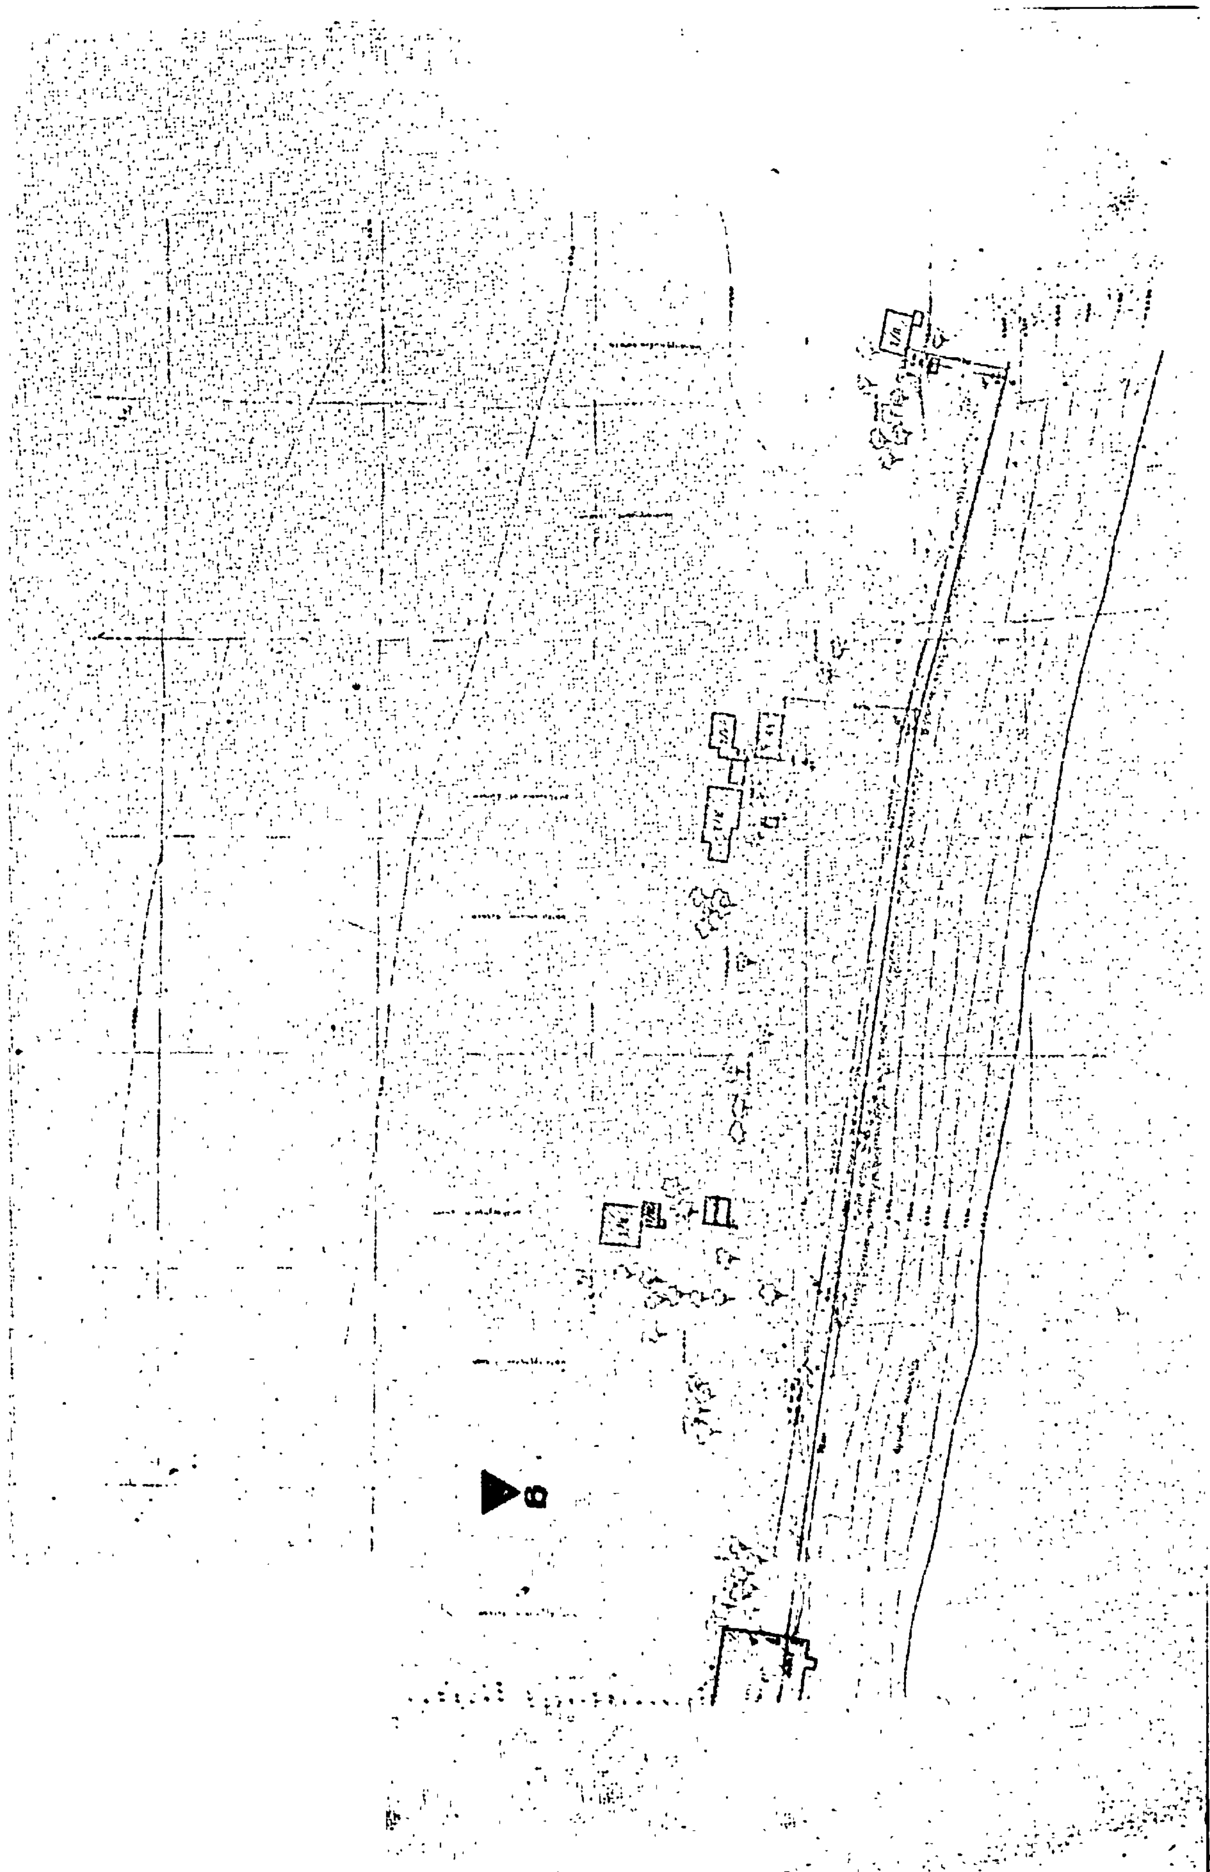

Αριθ. Δ.1362/239 (3)

Περί δημιουργίας Ζώνης Παραλίας στη θέση Ν. Σχολή Εμπορικού Ναυτικού Νέας Μηχανιώνας Θεσ/νίκης.

Ο ΥΠΟΥΡΓΟΣ ΟΙΚΟΝΟΜΙΚΩΝ

Έχοντας υπόψη:

1. Τις διατάξεις των παρ. 2 και 5 του άρθρου 6 του Α.Ν. 2344/40 «περί αιγιαλού και παραλίας», όπως αντικαταστάθηκαν με τις διατάξεις του άρθρου 13 του Νόμου 1078/1980.

2. Τη σύμφωνη γνώμη του Γενικού Επιτελείου Ναυτικού, πού διατυπώθηκε στο Φ. 187.2/758/80/Σ. 2483/22.11.1980 έγγραφό του.

3. Την ΕΔΚ 8274/17.12.80 απόφαση του Νομάρχη Θεσσαλονίκης, με την οποία επικυρώθηκαν η Έκθεση της Επιτροπής και το σχετικό τοπογραφικό και υψομετρικό διάγραμμα, πού δημοσιεύθηκαν στο με αριθμό 82/12.2.81 ΦΕΚ τ.Δ'

4. Τη Δ. 2652/66/20.5.80 κοινή απόφαση των Πρωθυπουργού και Υπουργού Οικονομικών «περί αναθέσεως αρμοδιοτήτων στους Υφυπουργούς Οικονομικών» αποφασίζουμε:

Εγκρίνουμε για την προσαύξηση του αιγιαλού, τη ζώνη παραλίας στη θέση Ν. Σχολή Εμπορικού Ναυτικού Νέας Μηχανιώνας Θεσ/νίκης, οπως αυτή καθορίσθηκε από την αρμόδια Επιτροπή του άρθρ. 74 του 636 Π. Δ/τος και εικονίζεται στο από 12.9.80 και με κλίμακα 1:500 τοπογραφικό και υψομετρικό διάγραμμα του 'Αγρ/μου Τοπογράφου Μηχανικού Αθανασίου Β. Παύλου το οποίο έχει θεωρηθεί από την Ασπασία Γεωργιάδου Προϊσταμένη ΤΠΜ της Δ/νσεως ΤΥ Νομού Θεσ/νίκης την 12.9.80 και συνοδεύει την από 19.9.80 Έκθεση της εν λόγω Επιτροπής.

Η παρούσα απόφαση μαζί με την έκθεση της Επιτροπής και το τοπογρ. διάγραμμα να δημοσιευθούν στην Εφημερίδα της Κυβερνήσεως (άρθρ. 13 Ν. 1078/80).

Αθήναι, 6 Μαρτίου 1981

Ο ΥΦΥΠΟΥΡΓΟΣ

ΠΑΝΑΓΙΩΤΗΣ ΜΠΟΚΟΒΟΣ

ΕΚΘΕΣΗ ΕΠΙΤΡΟΠΗΣ ΚΑΘΟΡΙΣΜΟΥ ΤΩΝ ΟΡΙΩΝ ΑΙΓΙΑΛΟΥ ΚΑΙ ΠΑΡΑΛΙΑΣ

(άρθρ. 74 Π.Δ. 636/77)

Για τον καθορισμό των ορίων αιγιαλού και παραλίας στη τοποθεσία, όπου η Ανωτέρα Δημοσία Σχολή Εμπορικού Ναυτικού Νέας Μηχανιώνας, μπροστά από την ιδιοκτησία των αδελφών Σίνου, πού γίνεται για πρώτη φορά.

Θεσ/νίκη 19 Σεπτεμβρίου 1980, οι υπογεγραμμένοι:

1. Γεωργίου Ανδρέας (Α.Τ1/4) αναπληρωτής Οικονομ. Εφόρου Δημοσίων Κτημάτων Θεσ/νίκης ως Πρόεδρος.

2. Καναβάκης Γεώργιος Τοπογρ. Μηχ/κός Δ.Ε., αναπληρωτής Διευθυντού ΤΥΝ Θεσ/νίκης, ως μέλος.

3. Θεοχαρίδης Δημήτριος πλωτάρχης Λ.Σ., αναπ/τής Λιμενάρχου Θεσ/νίκης, ως μέλος αποτελούντες την Επιτροπή καθορισμού των ορίων του αιγιαλού δυνάμει του άρθρ. 74 του Π.Δ. 636/77 και του Α.Ν. 2344/40 συγκληθείσα διά της από 9.9.80 εντολής του Προέδρου πήγαμε επί τόπου εις την προαναφερομένη περιοχή την 12ην Σεπτεμβρίου και αφού πήραμε υπ' όψιν:

1. Την από 9.9.80 αίτηση του κ. Σίνου Διονυσίου με την οποία ζητείται ο καθορισμός των ορίων του αιγιαλού στην ανωτέρω περιοχή.

2. Το τοπογραφικό και υψομετρικό διάγραμμα, πού συντάχθηκε την 5 Σεπτεμβρίου 1980 από τον Τοπογράφο Μηχανικό Παύλου Αθανάσιο, σε μία πινακίδα υπό κλίμακα 1:500 ελέγχθηκε δε την 12ην Σεπτεμβρίου 1980 από τον υπάλληλο της ΔΤΥΝ Θεσ/νίκης Τοπογράφο Μηχ/κό Καναβάκη Γεώργιο και θεωρήθηκε αυθημερόν από τον Δ/ντή ΤΥΝ Θεσσαλονίκης, όπως ορίζει το άρθρο 20 Ν. 719/77.

3. Τις διατάξεις του Α.Ν. 2344/40 και την σχετική Δικαστηριακή και Διοικητική Νομολογία.

4. Την αντίληψη πού σχηματίσθηκε απ' την επιτόπια επίσκεψη σχετικά με το πλάτος της βρεχόμενης ζώνης της ξηράς και των λοιπών συναφών στοιχείων ήτοι:

α) Το γεγονός ότι, καθ' όλο το μήκος της ακτής, υπάρχει απότομο πρανές όπως φαίνεται στο διάγραμμα.

β) Ότι παρατηρείται διάβρωση της ακτής κατά το μεγαλύτερο τμήμα και κυρίως όσο απομακρύνεται απ' την προβλήτα της Σχολής, γεγονός πού φαίνεται απ' την θέση του αιγιαλού του 1932.

γ) Ότι υπάρχει αβαθής θαλάσσιος χώρος.

δ) Ότι δεν υπάρχουν αξιοσημείωτα φαινόμενα παλίρροιας και θαλασσίων ρευμάτων.

ε) Ότι η ένταση και η συχνότης των ανέμων λόγω του προσανατολισμού της ακτής είναι περιωρισμένες.

5. Το διάγραμμα της οριστικής διανομής του Αγροκτήματος Νέας Μηχανιώνας του Υπουργείου Γεωργίας απ' όπου φαίνεται ότι τα παραλιακά αγροτεμάχια φθάνουν μέχρι της οφρύος του πρανούς και επί πλέον λόγω της παρατηρουμένης διαβρώσεως, δεν υπάρχει περίπτωση παλαιού αιγιαλού, αποφασίζει:

1. Καθορίζει επί του Τοπογραφικού διαγράμματος:

α) Την οριογραμμή του αιγιαλού με κόκκινη συνεχή πολυγωνική γραμμή, πού αρχίζει από την κορυφή 1 ακολουθεί τα σημεία 2—3... και τελειώνει στη κορυφή 17, με συντεταγμένες όπως φαίνονται στον αντίστοιχο πίνακα και ασφαλίσεις των κορυφών όπως στο διάγραμμα.

β) Τη γραμμή της παραλίας με κίτρινη συνεχή γραμμή πού αρχίζει απ' την κορυφή Ι' ακολουθεί τα σημεία 2—3... και τελειώνει στην κορυφή 15' με συντεταγμένες όπως φαίνονται στον αντίστοιχο πίνακα και ασφαλίσεις των κορυφών, όπως στο διάγραμμα.

2. Αποφαίνεται ότι δεν υπάρχει παλαιός αιγιαλός.

3. Εξαιρεί από τη ζώνη της παραλίας το κτίσμα πού βρίσκεται μέσα σ' αυτή και γι' αυτό το λόγο το περιγράφει με κίτρινη γραμμή.

Ο Πρόεδρος
Α. ΓΕΩΡΓΙΟΥ
(Υπογραφή)

Τα μέλη
Γ. ΚΑΝΑΒΑΚΗΣ
Δ. ΘΕΟΧΑΡΙΔΗΣ
(Υπογραφαί)

ΤΟΠΟΓΡΑΦΙΚΟΝ ΔΙΑΓΡΑΜΜΑ
ΚΑΘΟΡΙΣΜΟΥ ΟΡΙΩΝ ΑΙΓΙΑΛΟΥ-ΠΑΡΑΛΙΑΣ

Ἀριθ. 67 (4)

Περὶ κηρύξεως ὡς ἀναδασωτέας ἐκτάσεως 178 στρεμμάτων στὴ θέση Δασκαλειὸ ἢ Πίσω Δασκαλειὸ τοῦ Δήμου Κερατέας τοῦ Νομοῦ Ἀττικῆς.

Ο ΝΟΜΑΡΧΗΣ ΑΤΤΙΚΗΣ
ΔΙΑΜΕΡΙΣΜΑ ΑΝΑΤ. ΑΤΤΙΚΗΣ

Ἔχοντας ὑπόψη:

1. Τὶς περὶ διοικητικῆς ἀποκεντρώσεως διατάξεις.

2. Τὶς διατάξεις τοῦ Ν. 998/1979 «περὶ προστασίας τῶν δασῶν καὶ τῶν δασικῶν ἐν γένει ἐκτάσεων τῆς Χώρας» καὶ συγκεκριμένα: α) Τοῦ ἄρθρου 41 παρ. 1, β) τοῦ ἄρθρου 38 παρ. 1.

3. Τὴ διαταγὴ τοῦ Ὑπουργείου Γεωργίας 160417/1180/8.7.1989 «περὶ ὁδηγιῶν γιὰ τὶς ἀναδασωτέες ἐκτάσεις».

4. Τὴν 3447/17.12.80 πρόταση τοῦ ἁρμοδίου Δασαρχείου Λαυρίου, περὶ κηρύξεως ἀναδασωτέας τῆς ἀναφερομένης στὸ θέμα ἐκτάσεως, ἀποφασίζουμε:

Κηρύσσουμε ἀναδασωτέα, μὲ σκοπὸ τὴν ἐπαναδημιουργία καὶ διατήρηση τῆς δασικῆς βλαστήσεως ποὺ καταστράφηκε ἀπὸ ἐκχέρσωση τὴν δημόσια δασικὴ ἔκταση ἑκατὸν ἑβδομήντα ὀκτὼ (178) τ.μ. ποὺ βρίσκεται στὴ θέση Δασκαλειὸ ἢ Πίσω Δασκαλειὸ τοῦ Δήμου Κερατέας καὶ προσδιορίζεται ἀπὸ τὰ στοιχεῖα ΑΒΓΔ, ὅπως φαίνονται στὸ συνημμένο διάγραμμα, τὸ ὁποῖο ἀποτελεῖ ἀναπόσπαστο μέρος τῆς ἀποφάσεως αὐτῆς καὶ ἔχει ὅρια:

Ἀνατολικά: Μὲ δημόσια δασικὴ ἔκταση.
Δυτικά: Μὲ δρόμο.
Βόρεια: Μὲ δημόσια δασικὴ ἔκταση.
Νότια: Μὲ οἰκόπεδο ἰδίων ἐκχερσωτῶν.

Ἡ ἀπόφαση αὐτὴ νὰ δημοσιευθεῖ στὴν Ἐφημερίδα τῆς Κυβερνήσεως.


Ἁγία Παρασκευή, 21 Ἰανουαρίου 1981

Ὁ Νομάρχης
ΝΙΚΗΤΑΣ Γ. ΚΩΒΑΙΟΣ


Πρόχειρο Σχεδιάγραμμα

της αποχαρακτηρισθείσης δασικής εκτάσεως εις θέση "Δασκαλειό" ή "Πίσω Δασκαλειό" περιοχής Κερατέας ιδιοκτησίας Γεωργίου Αναστ. Κόκκινου κ. Ζωής σ.γ. Γεωργίου Κόκκινου, κατοίκων Πολυδρόσου E=178 m²

ΚΛΙΜΑΞ 1:500

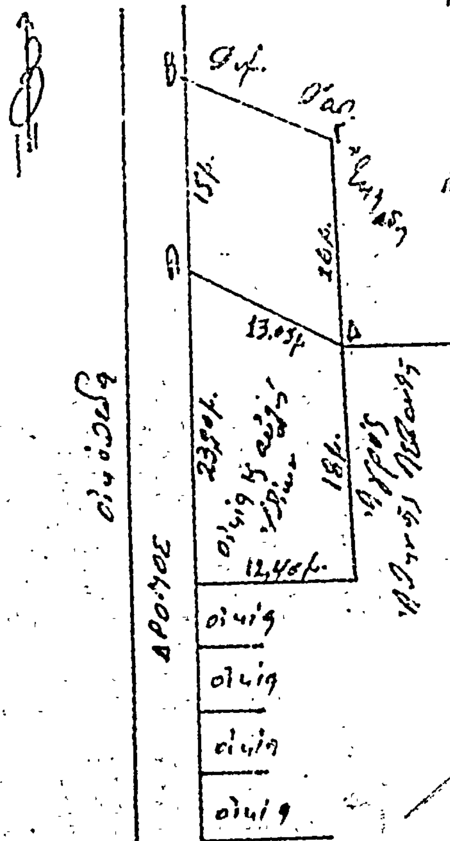

ΑΒΓΔ = Η αποχαρακτηρισθείσα έκτασις

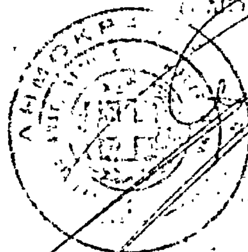

Κερατέα 28-7-80

Ο Συντάξας

Δημήτριος Ματάλας
Τεχνολόγος Δασοπονίας

ΕΘ-ΕΗ

Λαύρειο 16-12-80

Ο Δασάρχης Λαυρείου

Η ΓΕΝΙΚΗ ΔΙΕΥΘΥΝΣΗ ΤΟΥ ΕΘΝΙΚΟΥ ΤΥΠΟΓΡΑΦΕΙΟΥ

ΓΝΩΣΤΟΠΟΙΕΙ ΟΤΙ:

Ἡ ἐτήσια συνδρομή τῆς Ἐφημερίδας τῆς Κυβερνήσεως, ἡ τιμή τῶν φύλλων της πού πωλοῦνται τμηματικά καί τά τέλη δημοσιεύσεων στήν Ἐφημερίδα τῆς Κυβερνήσεως, καθορίσθηκαν ἀπό 1 Ἰανουαρίου 1981 ὡς ἀκολούθως:

Α' ΕΤΗΣΙΕΣ ΣΥΝΔΡΟΜΕΣ

1. Γιά τό Τεῦχος Α'	Δραχ.	1.500
2. » » » Β'	»	3.000
3. » » » Γ'	»	1.000
4. » » » Δ'	»	2.500
5. » » » Νομικῶν Προσώπων Δ.Δ. κ.λπ.	»	1.000
6. » » » Ἀν. Εἰδ. Δικαστηρίου	»	200
7. » » » Παράρτημα	»	600
8. » » » Ἀνωνύμων Ἑταιρειῶν κ.λπ.	»	7.000
9. » » Δελτίο Ἐμπορικῆς καί Βιομηχανικῆς Ἰδιοκτησίας	»	600
10. Γιά ὅλα τά τεύχη καί τό Δ.Ε.Β.Ι.	»	15.000

Οἱ Δῆμοι καί οἱ Κοινότητες τοῦ Κράτους καταβάλλουν τό 1/2 τῶν ἀνωτέρω συνδρομῶν.

Ὑπέρ τοῦ Ταμείου Ἀλληλοβοηθείας Προσωπικοῦ τοῦ Ἐθνικοῦ Τυπογραφείου (ΤΑΠΕΤ) ἀναλογοῦν τά ἑξῆς ποσά:

1. Γιά τό Τεῦχος Α'	Δραχ.	75
2. » » » Β'	»	150
3. » » » Γ'	»	50
4. » » » Δ'	»	125
5. » » » Νομικῶν Προσώπων Δ.Δ. κ.λπ.	»	50
6. » » » Ἀν. Εἰδ. Δικαστηρίου	»	10
7. » » » Παράρτημα	»	30
8. » » » Ἀνωνύμων Ἑταιρειῶν κ.λπ.	»	350
9. » » Δελτίο Ἐμπ. καί Βιομ. Ἰδιοκτησίας	»	30
10. Γιά ὅλα τά τεύχη	»	750

Β'. ΤΙΜΗ ΦΥΛΛΩΝ

Ἡ τιμή πωλήσεως κάθε φύλλου, μέχρις 8 σελ., εἶναι 7 δρχ., ἀπό 9 ὡς 24 σελ. 14 δρχ., ἀπό 25 ὡς 48 σελ. 20 δρχ., ἀπό 49 ὡς 80 σελ. 40 δρχ., ἀπό 81 σελ. καί ἄνω ἡ τιμή πωλήσεως κάθε φύλλου προσαυξάνεται κατά 40 δρχ. ἀνά 80 σελίδες.

Γ'. ΤΙΜΗ ΦΩΤΟΑΝΤΙΓΡΑΦΩΝ

Ἡ τιμή διαθέσεως στό κοινό τῶν ἐκδιδομένων ἀπό τό Ἐθνικό Τυπογραφεῖο φωτοαντιγράφων τῶν διαφόρων φύλλων τῆς Ἐφημερίδας τῆς Κυβερνήσεως καθορίζεται σέ τρεῖς (3) δραχμές κατά σελίδα.

Δ'. ΤΕΛΗ ΔΗΜΟΣΙΕΥΣΕΩΝ

Ι. Στό τεῦχος Ἀνωνύμων Ἑταιρειῶν καί Ἑταιρειῶν Περιωρισμένης Εὐθύνης:

Α' Ἀνωνύμων Ἑταιρειῶν:

1. Τῶν καταστατικῶν	Δρχ.	18.000
2. Τῶν ἀποφάσεων «περί συγχωνεύσεως ἀνωνύμων ἑταιρειῶν»	»	18.000
3. Τῶν κωδικοποιήσεων τῶν καταστατικῶν (ΦΕΚ 309/67, τ. Β')	»	9.000
4. Τῶν τροποποιήσεων τῶν καταστατικῶν	»	5.000
5. Τῶν ἰσολογισμῶν κάθε χρήσεως	»	8.000
6. Τῶν ὑπουργικῶν ἀποφάσεων «περί παροχῆς ἀδείας ἐπεκτάσεως τῶν ἐργασιῶν Ἀσφαλιστικῶν Ἑταιρειῶν», τῶν ἐκθέσεων ἐκτιμήσεως περιουσιακῶν στοιχείων καί τῶν ἀποφάσεων τοῦ Δ.Σ. τοῦ ΕΛΤΑ, μέ τίς ὁποῖες ἐγκρίνονται καί δημοσιεύονται οἱ κανονισμοί αὐτοῦ	»	7.000
7. Τῶν ἀποφάσεων «περί ἐγκαταστάσεως ὑποκαταστήματος, διορισμοῦ γενικοῦ πράκτορος καί παροχῆς πληρεξουσιότητος πρός ἀντιπροσώπευσιν ἐν Ἑλλάδι ἀλλοδαπῶν Ἑταιρειῶν» καί τῶν ἀποφάσεων «περί μεταβιβάσεως τοῦ χαρτοφυλακίου Ἀσφαλιστικῶν Ἑταιρειῶν κατά τό ἄρθρο 59 παρ. 1 τοῦ Ν.Δ. 400/70»	»	4.000
8. Τῶν ἀνακοινώσεων γιά κάθε μεταβολή πού γίνεται μέ ἀπόφαση Γ.Σ. ἤ Δ.Σ., τῶν προσκλήσεων σέ γενικές συνελεύσεις, τῶν κατά τό ἄρθρο 32 τοῦ Ν. 3221/24 γνωστοποιήσεων, τῶν ἀνακοινώσεων, πού προβλέπονται ἀπό τό ἄρθρο 59 παρ. 3 τοῦ Ν.Δ. 400/1970 «περί Ἀλλοδαπῶν Ἀσφαλιστικῶν Ἑταιρειῶν», τῶν ἀποφάσεων τοῦ Διοικητικοῦ Συμβουλίου τοῦ ΕΛΤΑ, πού ἀναφέρονται σέ προσωρινές διατάξεις καί τῶν ἀποφάσεων τοῦ Ὑπ. Συγκοινωνιῶν διά τούς ΗΛΠΑΠ – ΗΣΑΠ – ΟΣΕ	»	2.000
9. Τῶν συνοπτικῶν μηνιαίων καταστάσεων τῶν Τραπεζικῶν Ἑταιρειῶν	»	2.000
10. Τῶν ἀποφάσεων τῆς ἐπιτροπῆς τοῦ Χρηματιστηρίου «περί εἰσαγωγῆς χρεωγράφων εἰς τό χρηματιστήριον πρός διαπραγμάτευσιν, συμφώνως πρός τάς διατάξεις τοῦ ἄρθρου 2 παρ. 3 Α.Ν. 148/1967»	Δρχ.	2.000
11. Τῶν ἀποφάσεων τῆς ἐπιτροπῆς κεφαλαιαγορᾶς «περί διαγραφῆς χρεωγράφων ἐκ τοῦ χρηματιστηρίου, συμφώνως πρός τάς διατάξεις τοῦ ἄρθρου 2 παρ. 4 Α.Ν. 148/67»	»	2.000
12. Τῶν ἀποφάσεων «περί ἐγκρίσεως τιμολογίων τῶν Ἀσφαλιστικῶν Ἑταιρειῶν»	»	2.000

Β' Ἑταιρειῶν Περιωρισμένης Εὐθύνης:

1. Τῶν καταστατικῶν	Δρχ.	2.000
2. Τῶν κωδικοποιήσεων τῶν καταστατικῶν	»	2.000
3. Τῶν ἰσολογισμῶν κάθε χρήσεως	»	2.500
4. Τῶν ἐκθέσεων ἐκτιμήσεως περιουσιακῶν στοιχείων	»	2.000
5. Τῶν τροποποιήσεων τῶν καταστατικῶν (γιά κάθε συμβολαιογραφική πράξη)	»	800
6. Τῶν ἀνακοινώσεων μέ συμβολαιογραφική πράξη	»	800
7. Τῶν ἀνακοινώσεων μέ ἀπόφαση τῆς Γ.Σ.	»	600
8. Τῶν προσκλήσεων σέ γενικές συνελεύσεις	»	600

Γ' Ἀλληλασφαλιστικῶν Συνεταιρισμῶν – Ἀλληλασφαλιστικῶν Ταμείων καί Φιλανθρωπικῶν Σωματείων:

1. Τῶν ὑπουργικῶν ἀποφάσεων «περί χορηγήσεως ἀδείας λειτουργίας Ἀλληλασφαλιστικῶν Συνεταιρισμῶν – Ἀλληλασφαλιστικῶν Ταμείων»	»	2.000
2. Τῶν ἰσολογισμῶν τῶν ἀνωτέρω Συνεταιρισμῶν, Ταμείων καί Σωματείων	»	2.500
Δ' Τῶν δικαστικῶν πράξεων:	Δρχ.	800

ΙΙ. Στό Τέταρτο τεῦχος:

Τῶν δικαστικῶν πράξεων γιά παρακατάθεση ἀποζημιώσεως	»	800

Ε'. ΚΑΤΑΒΟΛΗ ΣΥΝΔΡΟΜΩΝ - ΤΕΛΩΝ ΔΗΜΟΣΙΕΥΣΕΩΝ ΚΑΙ ΠΟΣΟΣΤΩΝ Τ.Α.Π.Ε.Τ.

1. Οἱ συνδρομές τοῦ ἐσωτερικοῦ καί τά τέλη δημοσιεύσεων προκαταβάλλονται στά Δημόσια Ταμεῖα ἔναντι ἀποδεικτικοῦ εἰσπράξεως, τό ὁποῖο φροντίζει ὁ ἐνδιαφερόμενος νά τό στείλει στή Γενική Δ/νση τοῦ Ἐθνικοῦ Τυπογραφείου.

2. Οἱ συνδρομές τοῦ ἐξωτερικοῦ εἶναι δυνατό νά στέλνονται καί σέ ἀνάλογο συνάλλαγμα μέ ἐπιταγή ἐπ' ὀνόματι τοῦ Διευθυντῆ τῶν Διοικητικῶν καί Οἰκονομικῶν Ὑποθέσεων τοῦ Ἐθνικοῦ Τυπογραφείου.

3. Τό ὑπέρ τοῦ ΤΑΠΕΤ ποσοστό ἐπί τῶν ἀνωτέρω συνδρομῶν καί τελῶν δημοσιεύσεων καταβάλλεται ὡς ἑξῆς:

α) στήν Ἀθήνα: στό Ταμεῖο τοῦ ΤΑΠΕΤ (Κατάστημα Ἐθνικοῦ Τυπογραφείου),

β) στίς ὑπόλοιπες πόλεις τοῦ Κράτους: στά Δημόσια Ταμεῖα καί ἀποδίδεται στό ΤΑΠΕΤ σύμφωνα μέ τίς 192378/3639/1947(ΡΟΝΕΟ 185) καί 178048/5321/31.7.65 (ΡΟΝΕΟ 139) ἐγκύκλιες διαταγές τοῦ Γ.Λ.Κ.,

γ) στίς περιπτώσεις συνδρομῶν ἐξωτερικοῦ: ὅταν ἡ ἀποστολή τους γίνεται μέ ἐπιταγές μαζί μ' αὐτές στέλνεται καί τό ὑπέρ τοῦ ΤΑΠΕΤ ποσοστό.

Ὁ Γενικός Διευθυντής
ΑΘΑΝ. ΠΑΝ. ΣΠΗΛΙΟΠΟΥΛΟΣ

ΑΠΟ ΤΟ ΕΘΝΙΚΟ ΤΥΠΟΓΡΑΦΕΙΟ